



ESEMPI DI PLATEE E ATTRAVERSAMENTI RIALZATI REALIZZATI A REGGIO EMILIA



Comune di Pomezia  
- Provincia di Roma -


# PIANO GENERALE DEL TRAFFICO URBANO

TAV.  
**16b**

VIA DEGLI ARGONAUTI  
PROPOSTE DI INTERVENTO PER LA  
MODERAZIONE DEL TRAFFICO

SCALA 1:1.000

DATA Maggio 2016

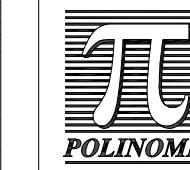

**POLINOMIA srl**  
Ingegneria dei trasporti e matematica applicata  
ord. arch. Prov. Milano n° 12805  
Via Nino Bizio 40 - 20129 Milano - Italia  
telefono 02.20.40.49.42  
fax 02.29.40.87.35  
www.polinomia.it  
segreteria@polinomia.it


Responsabile del progetto:  
Arch. **Matteo Donde**  
ord. arch. Prov. Milano n° 12805  
via Mazzini, 35 20032 Cormano (MI)  
P.IVA 03459000968  
www.matteodonde.com  
matteo.donde@gmail.com

TIMBRO



**VELOCITA' 30 Km/h**

Dossi ogni 75 metri e  
platea rialzata in  
corrispondenza  
del parco giochi

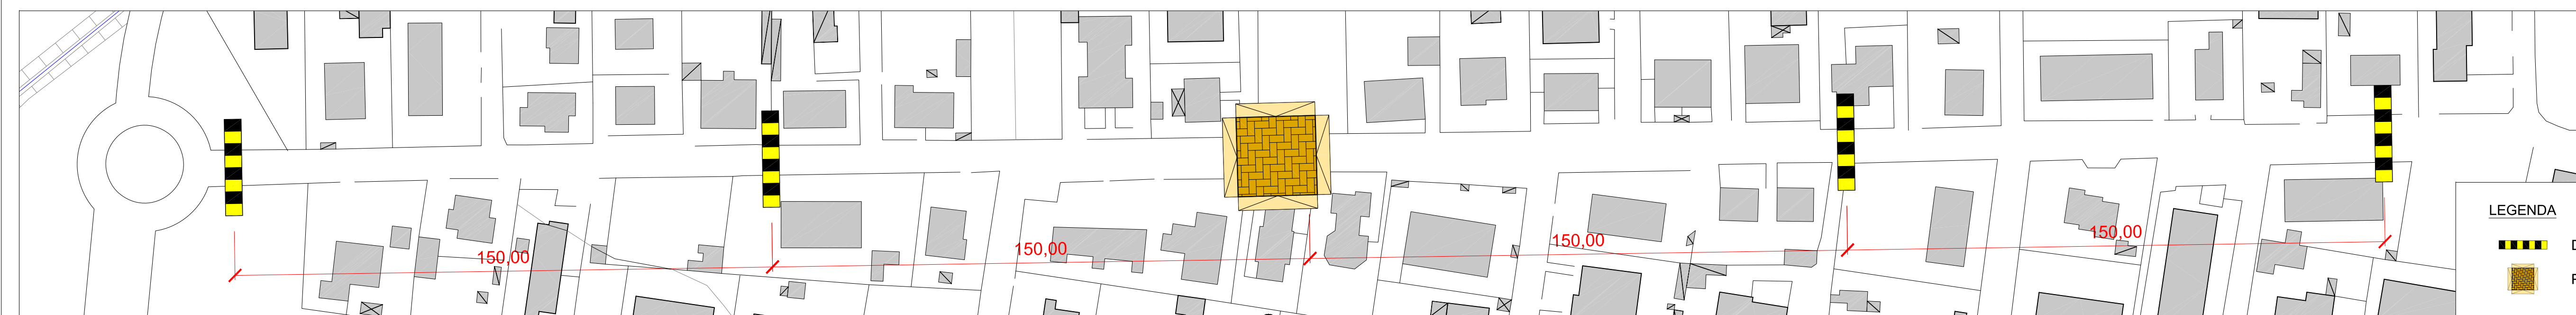

**VELOCITA' 40 Km/h**

Dossi ogni 150 metri e  
platea rialzata in  
corrispondenza  
del parco giochi

LEGENDA

 DOSSO

 PLATEA RIALZATA