



PROGETTO ESECUTIVO

INTERVENTI DI MODERAZIONE DEL TRAFFICO IN VIA FIORUCCI - S. PALOMBA

TAV. 05	PROGETTO RILIEVO PLANIMETRICO E SEZIONI	SCALA	VARIABILE
		DATA	LUGLIO 2018
Dirigente e Responsabile del procedimento: Ing. Renato Cursi		Progettista:	


LEGENDA

- CORDOLO IN CLS 15cm
- CORDOLO IN GRANITO 15cm
- DELIMITATORE DI ALTEZZA
- PARACARRO
- PALO SEGNALETICA
- PALO ILLUMINAZIONE
- NUOVO TAPPETINO IN ASFALTO
- NUOVA AIUOLA INERBITA
- SEMAFORO A CHIAMATA
- PREDISPOSIZIONE SEMAFORO

SEGNALETICA VERTICALE
CON COLORI STANDARD = NUOVA INSTALLAZIONE
SENZA COLORI = SEGNALETICA ESISTENTE RICOLLOCATA


AMBITO 1

1:200

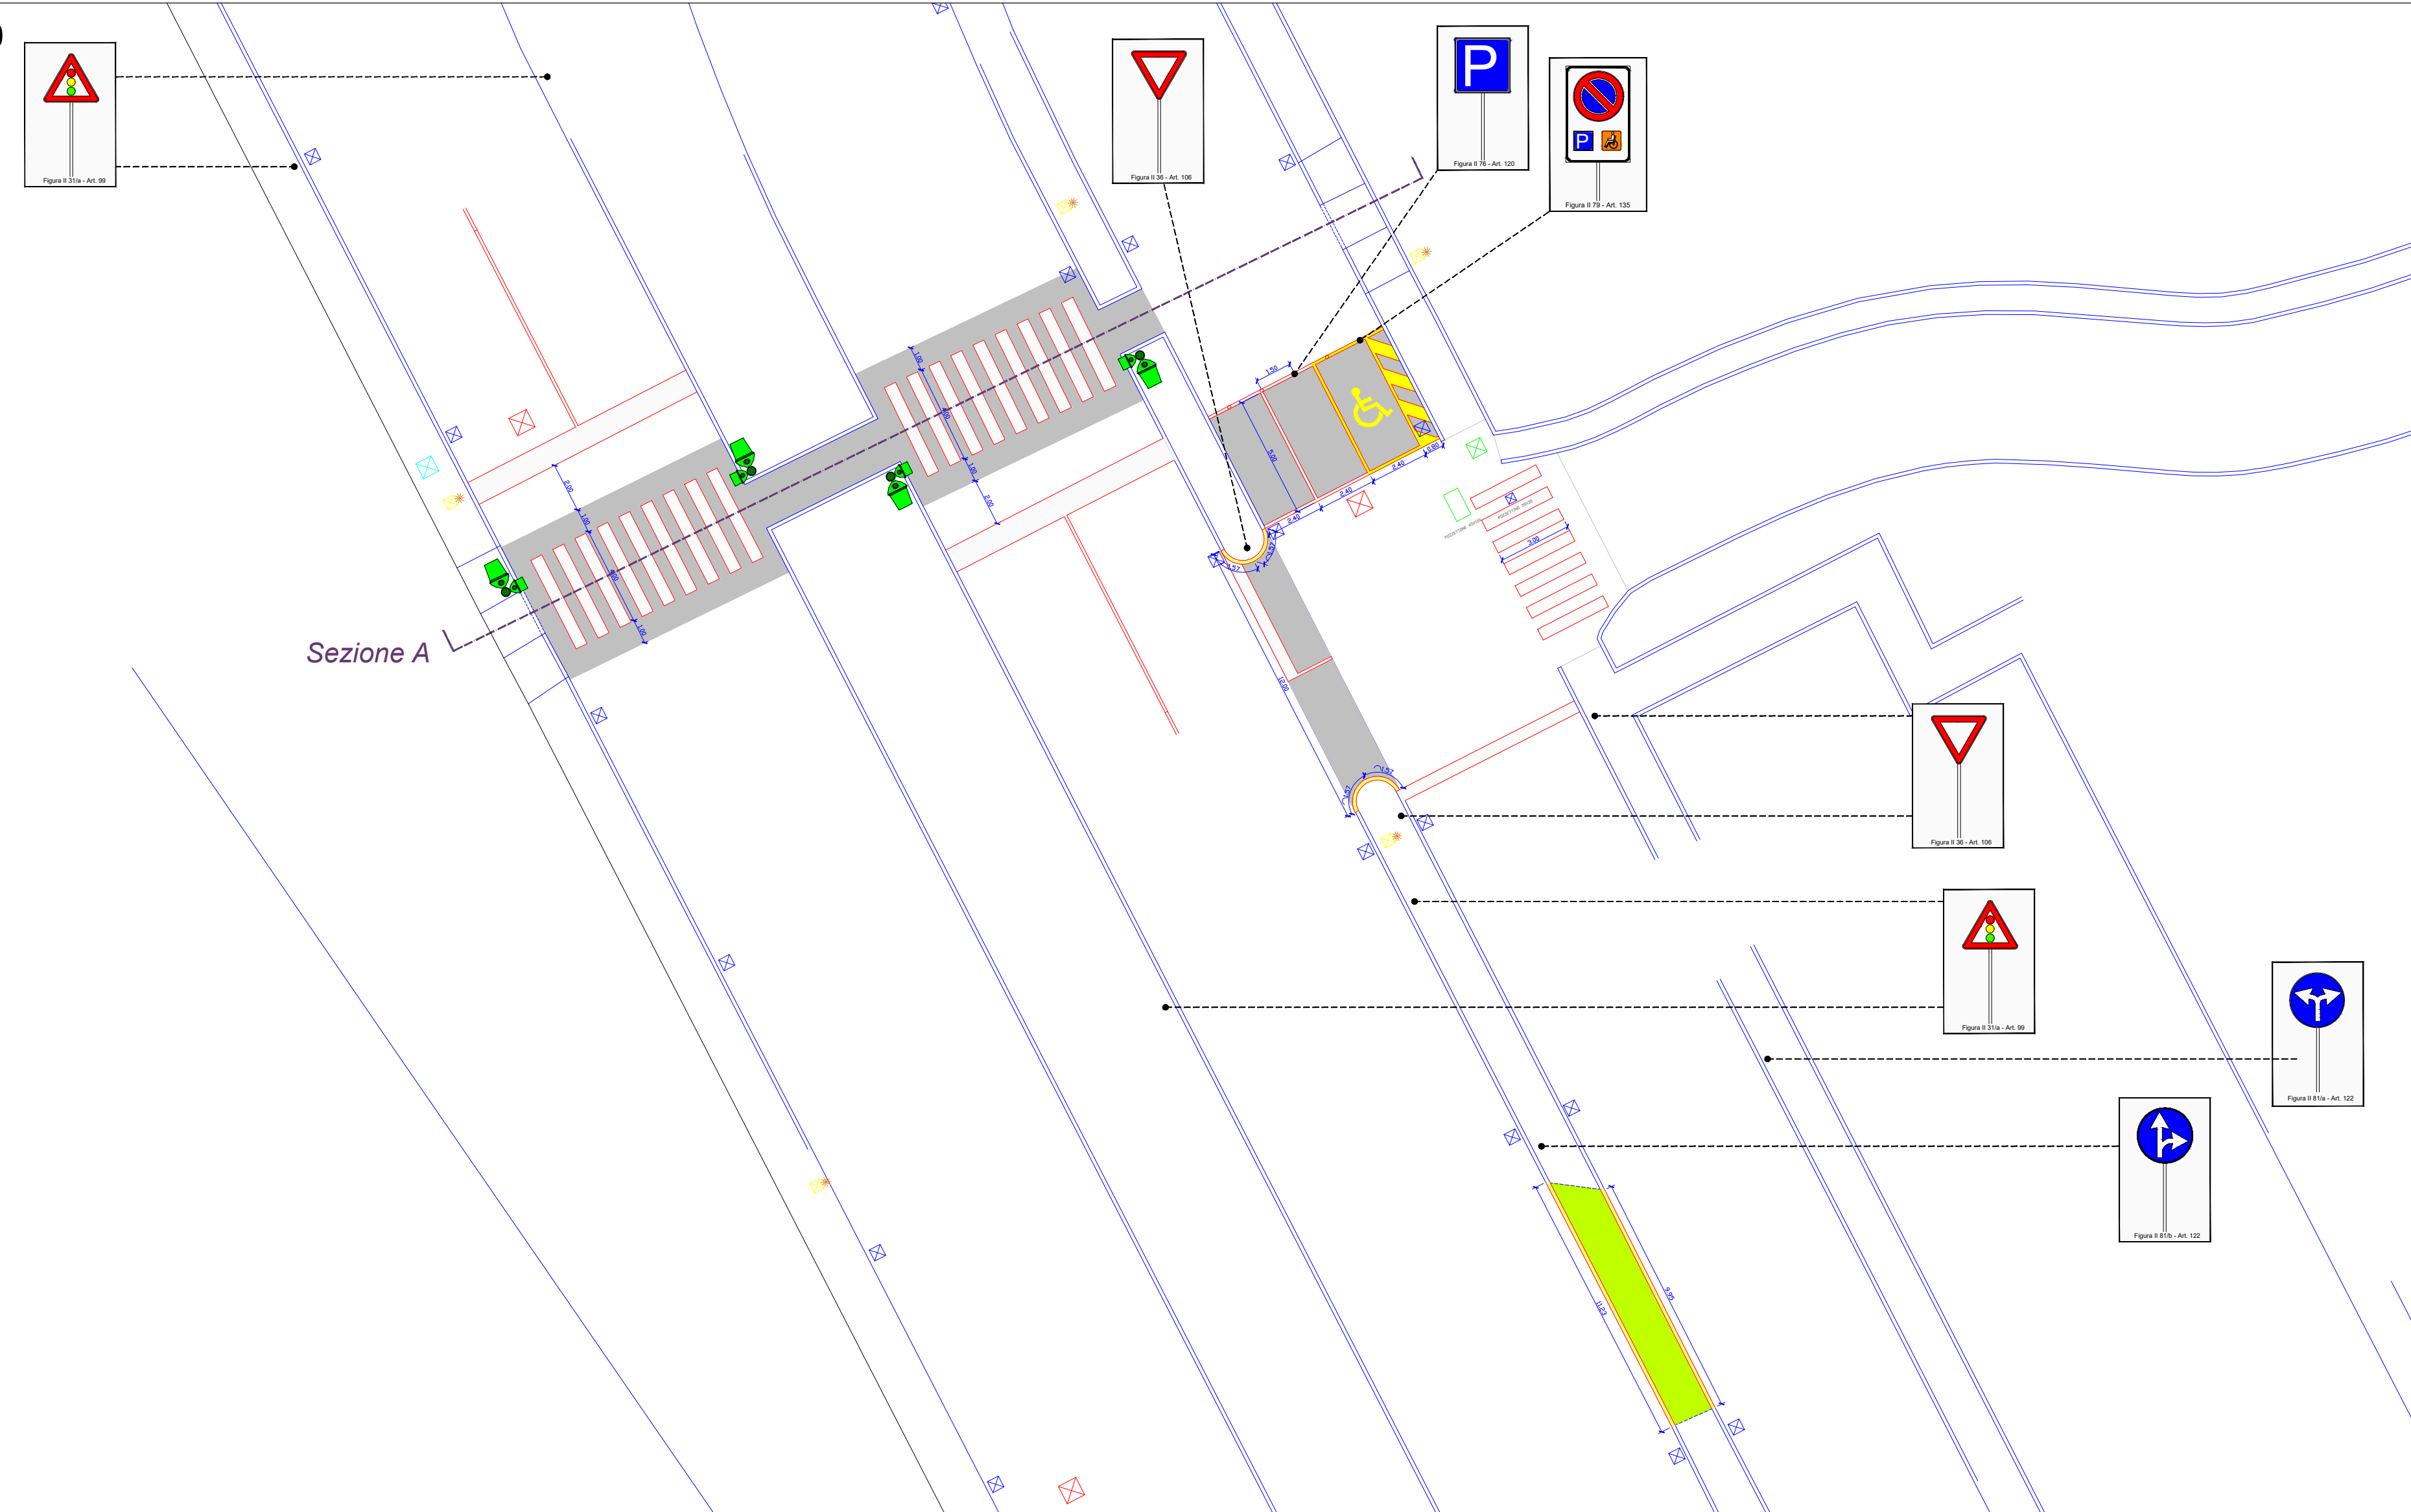


Sezione A

Progetto 1:100

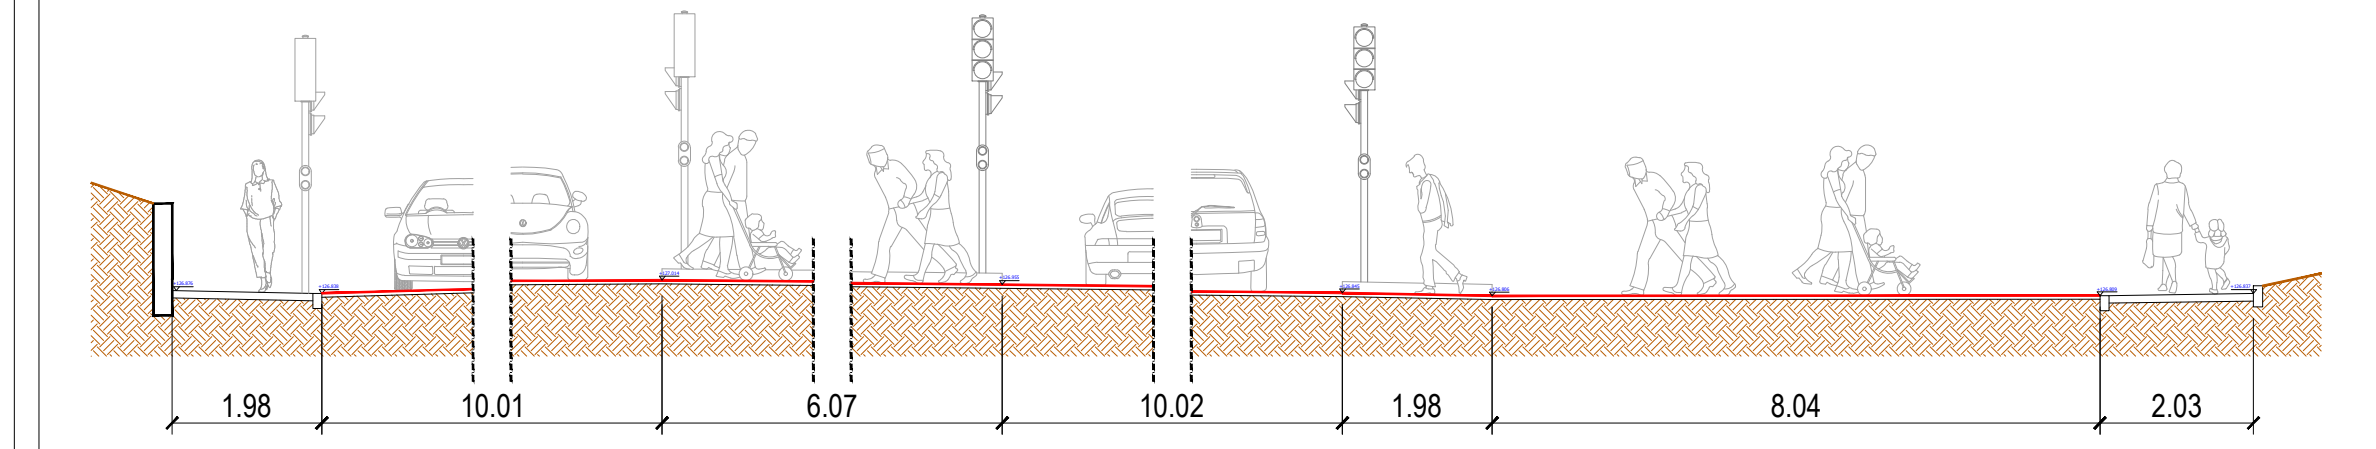


AMBITO 2

1:200

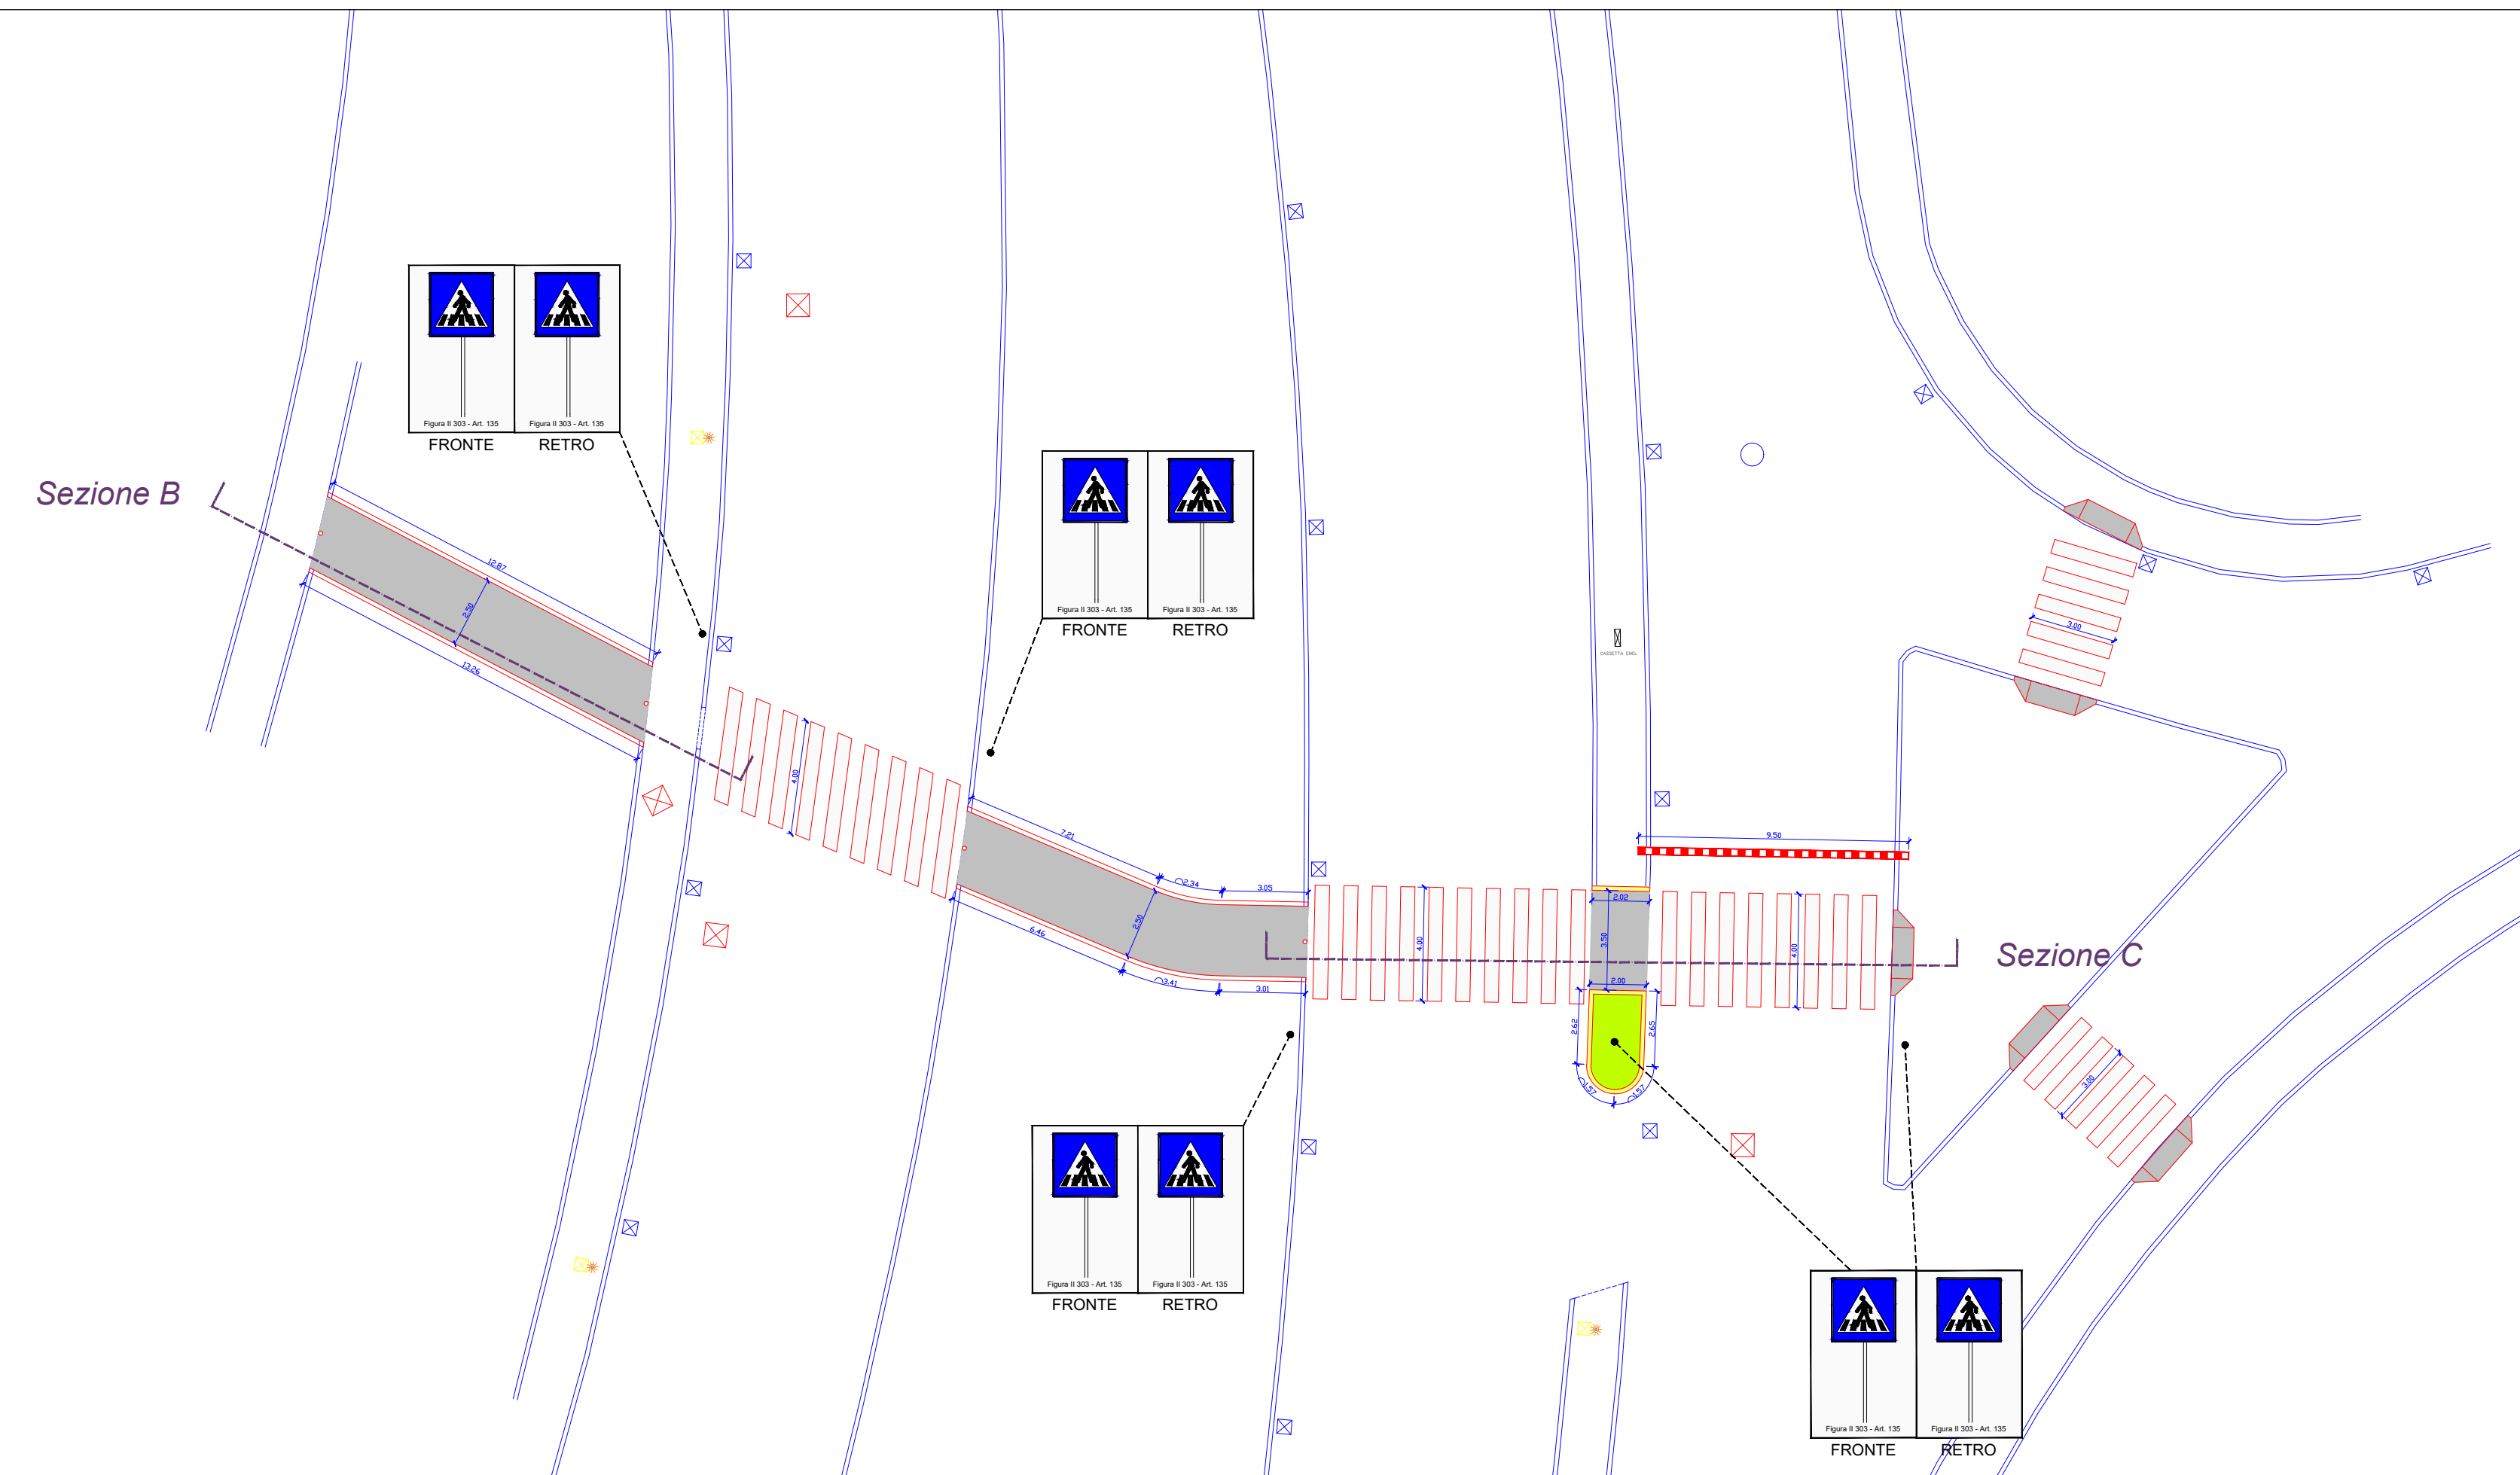


Sezione B

Progetto 1:100

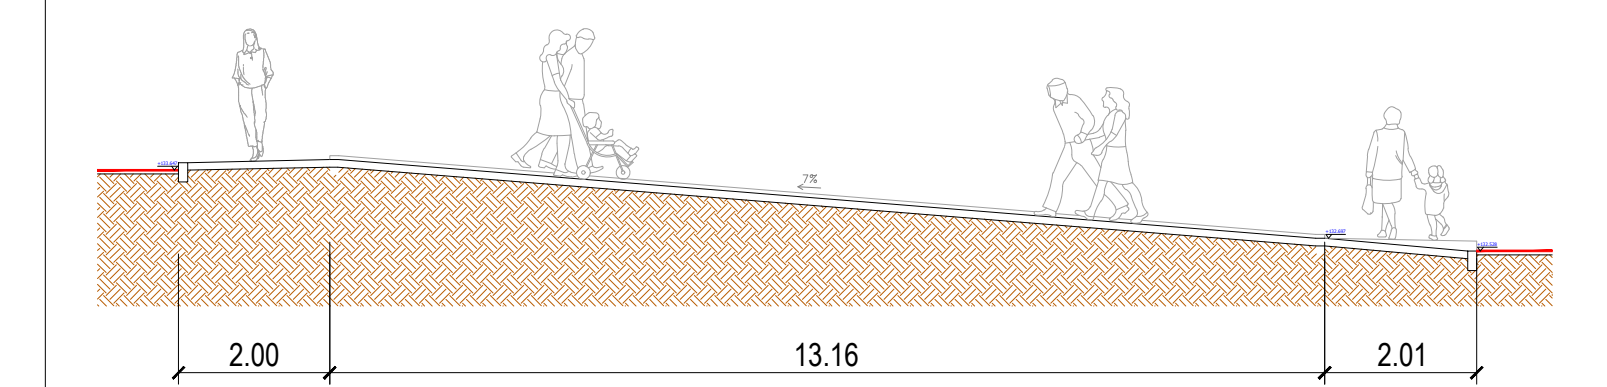


Sezione C

Progetto 1:100

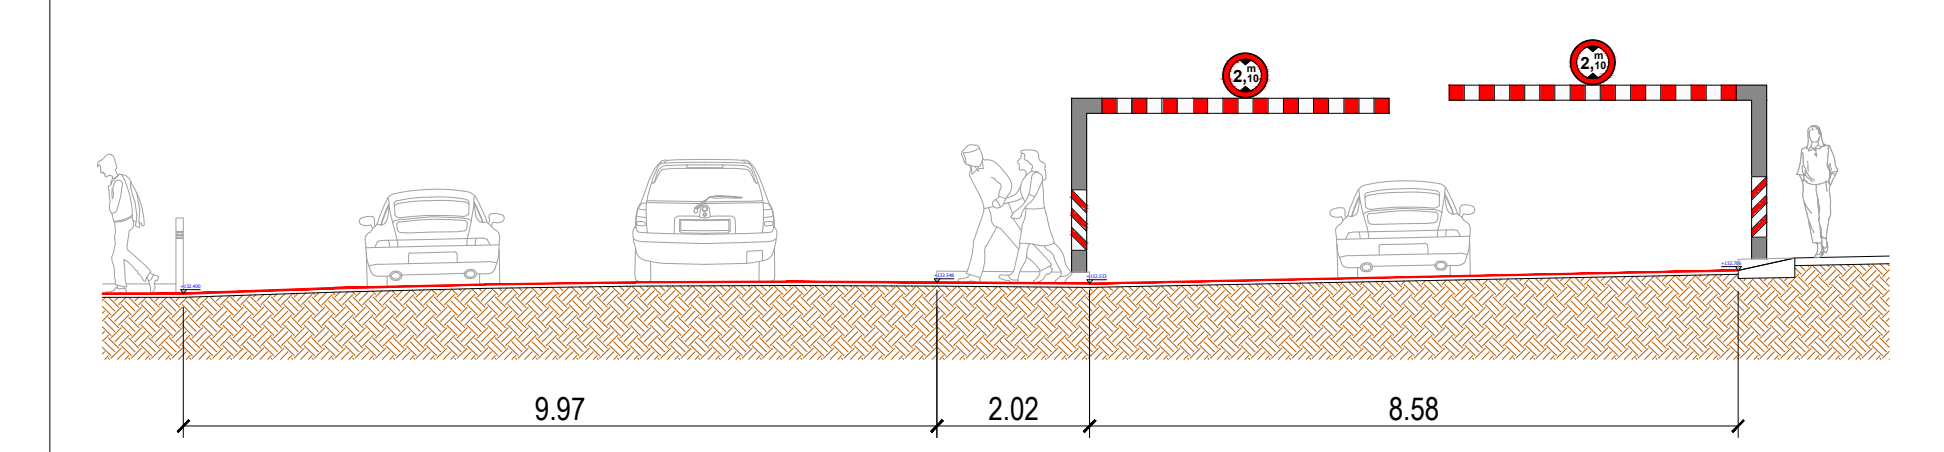

AMBITO 3

1:200

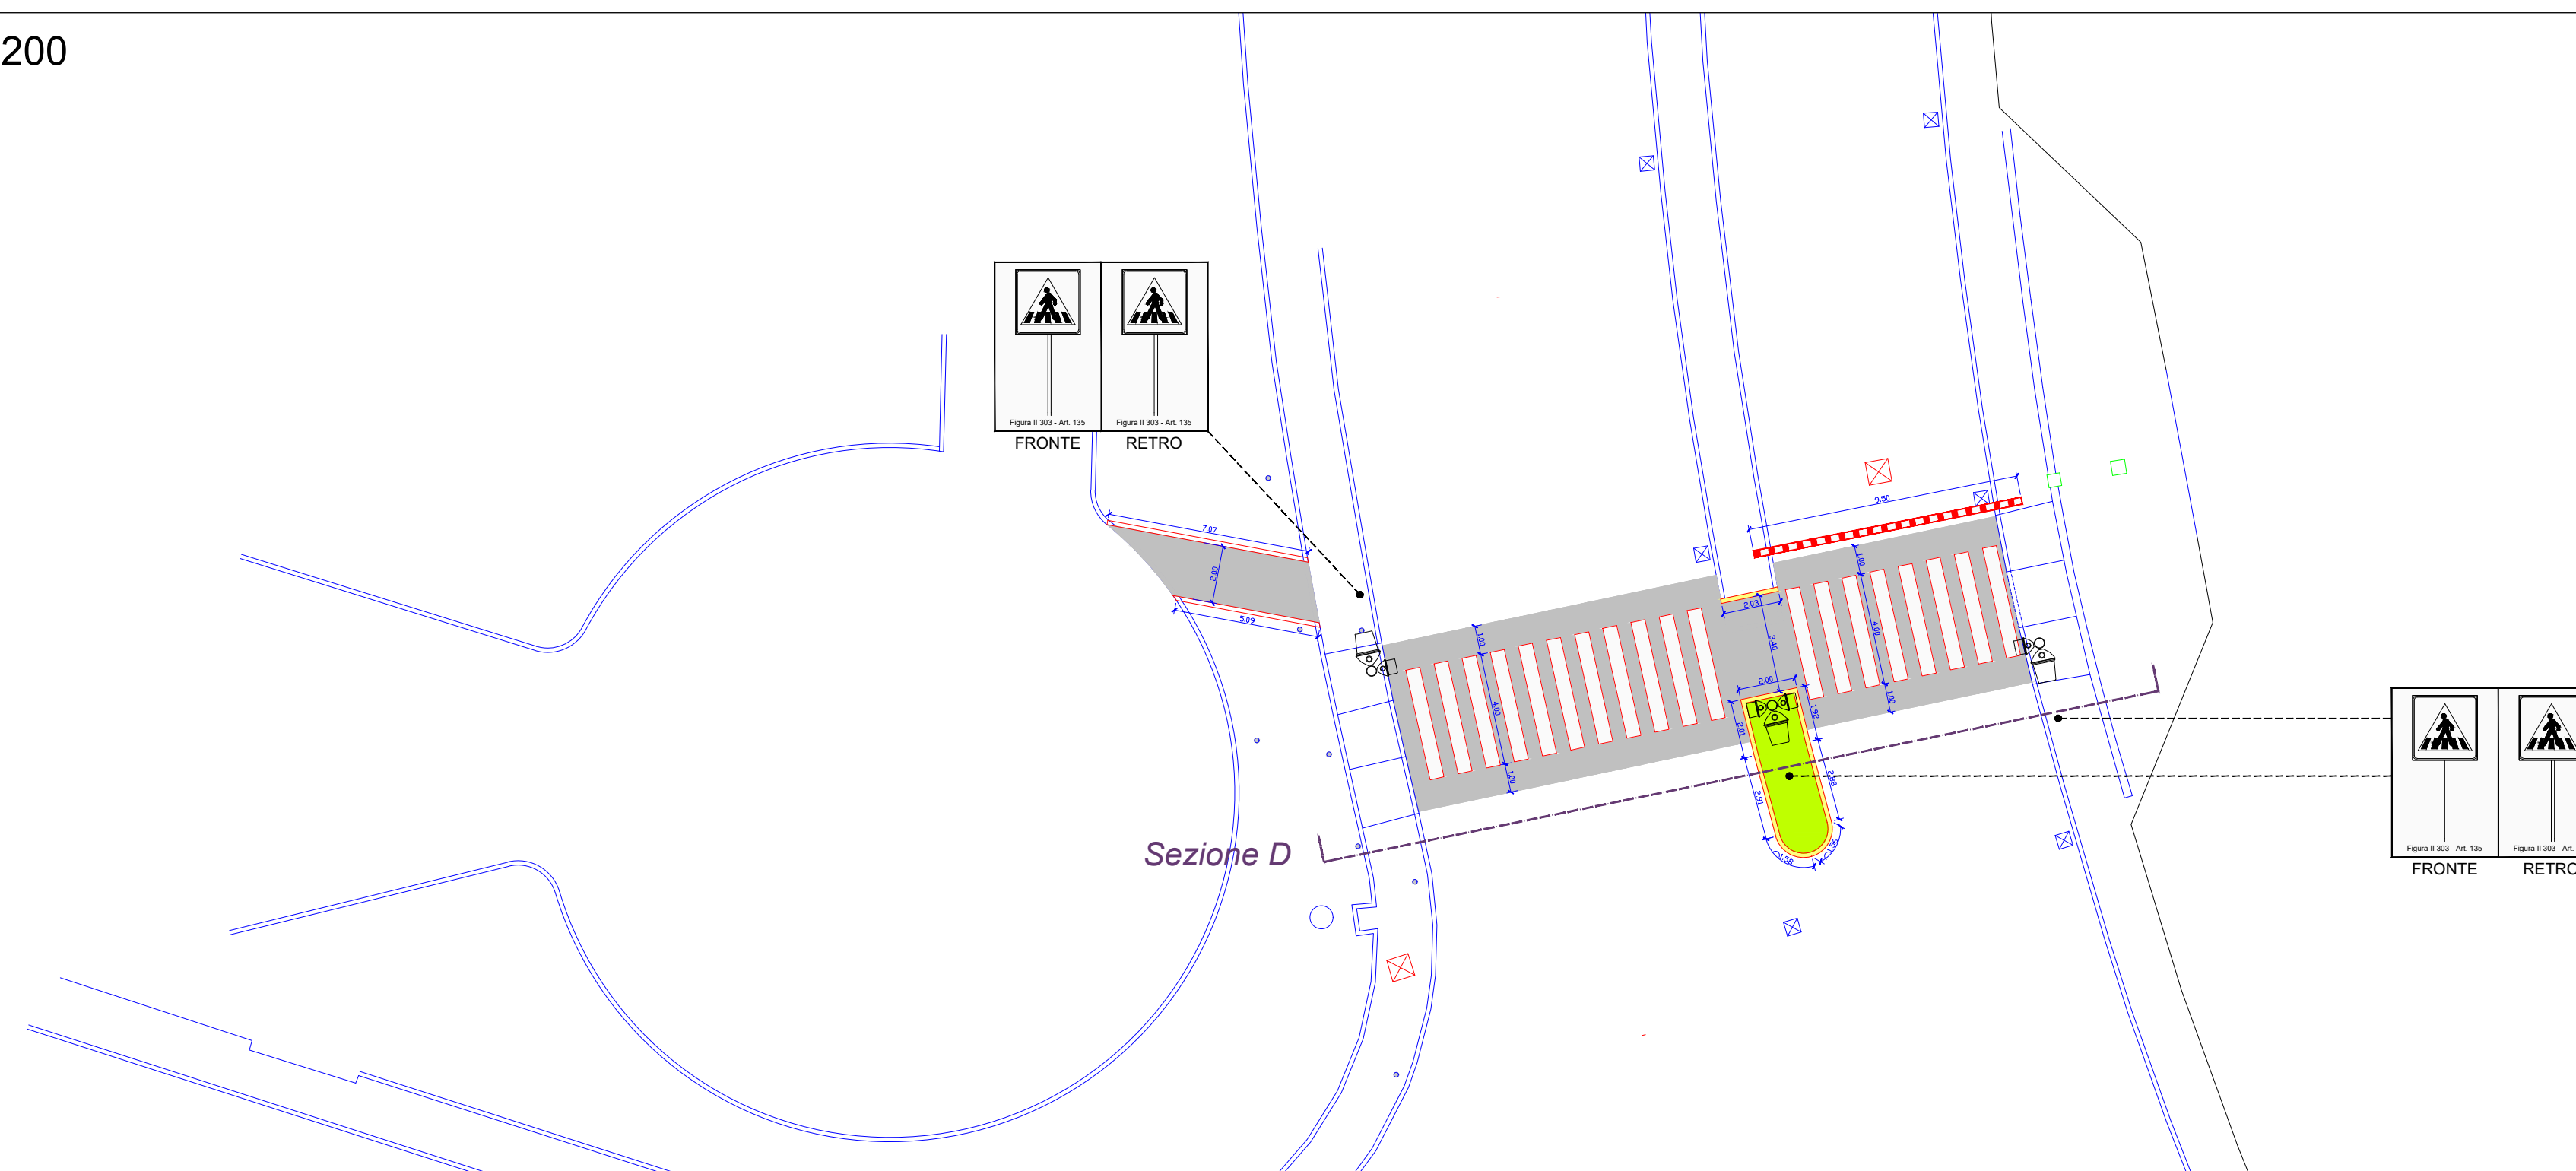

Sezione D

Progetto 1:100

