



Città di Pomezia
CITTA' METROPOLITANA DI ROMA CAPITALE

PROGETTO ESECUTIVO

**INTERVENTI DI MODERAZIONE DEL
TRAFFICO IN VIA FIORUCCI - S. PALOMBA**

TAV.
03

INQUADRAMENTO INTERVENTI
AMBITI DI INTERVENTO


SCALA VARIABILE

DATA LUGLIO 2018

Dirigente e
Responsabile del procedimento:
Ing. Renato Curci

Progettista:

INQUADRAMENTO INTERVENTI
1:10.000

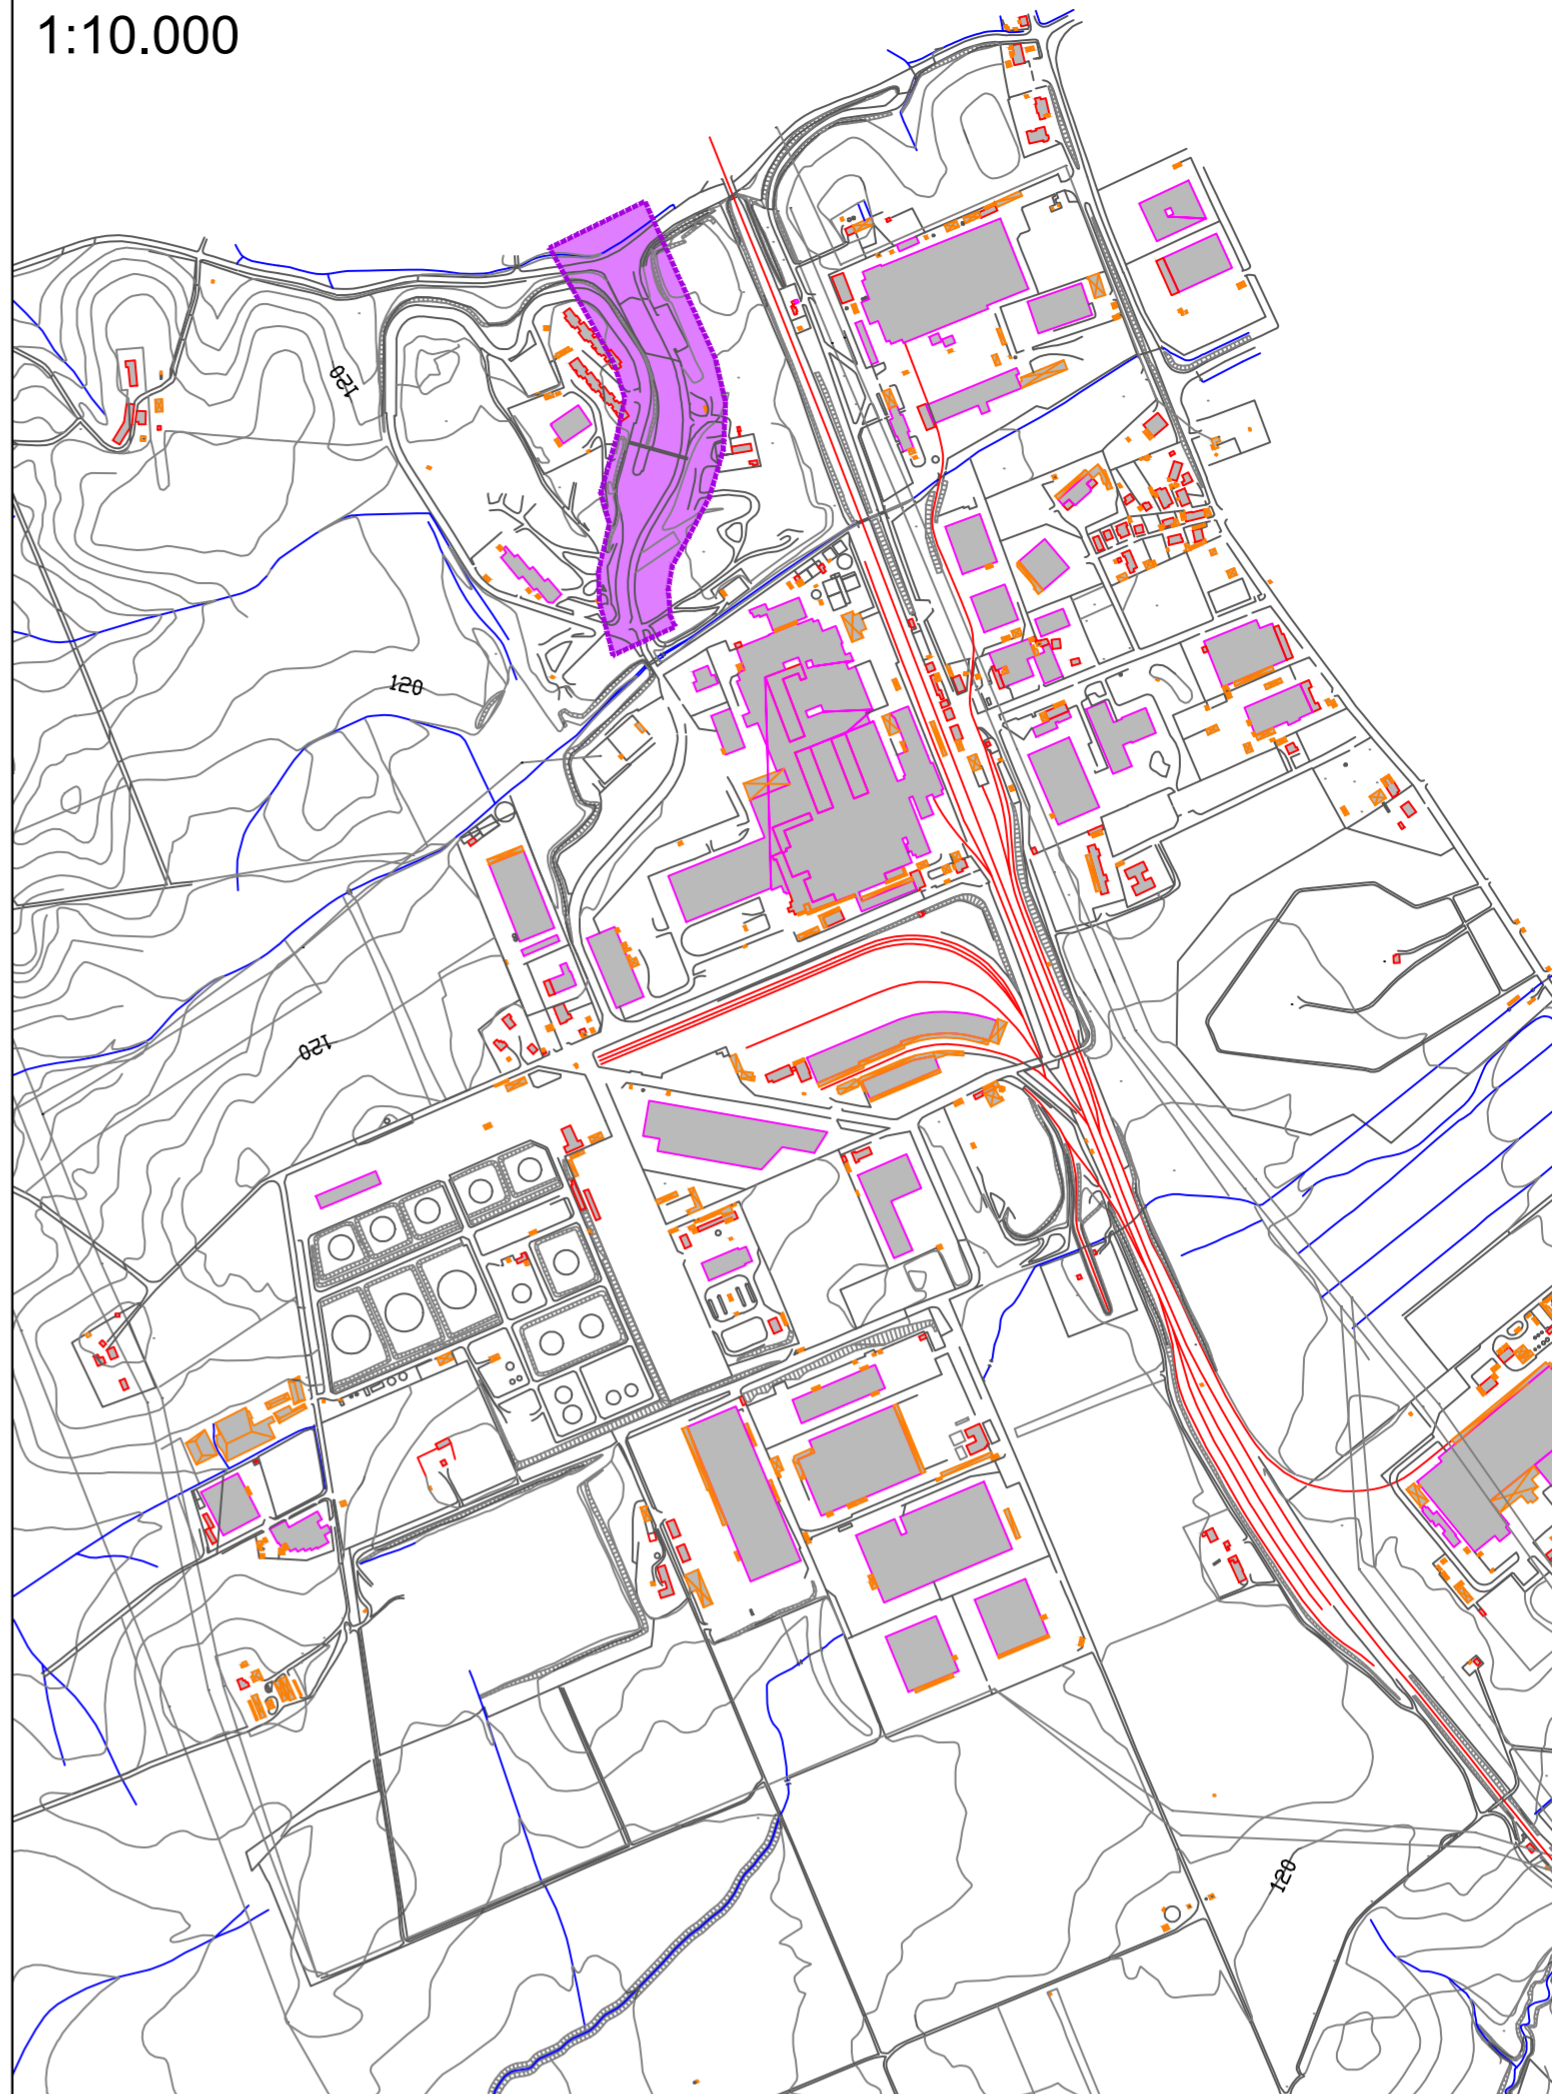

AMBITI DI INTERVENTO
1:5.000

